



01 PLANTA BAIXA  
 Escala 1/100  
 Área: 195,63m<sup>2</sup>


01/01	Projeto Executivo – Deck Externo Coworking – 3º Pavimento – Canal da Música	Julho/ 2024
-------	--	-------------

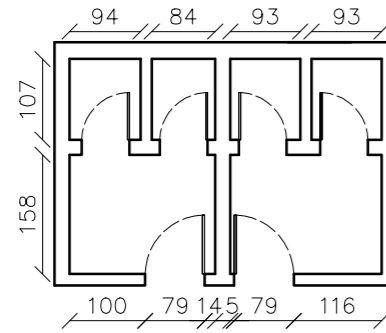


01 LEVANTAMENTO  
Escala 1/100

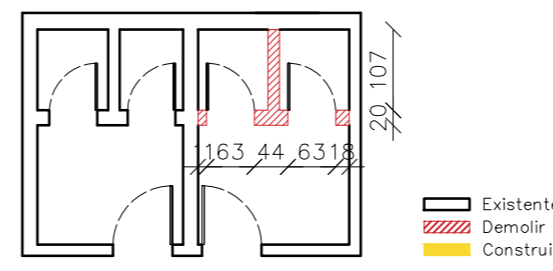

01 CONSTRUIR/DEMOLIR  
Escala 1/100

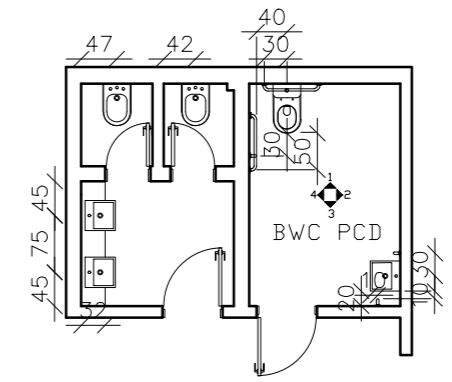


01 PLANTA BAIXA  
Escala 1/100

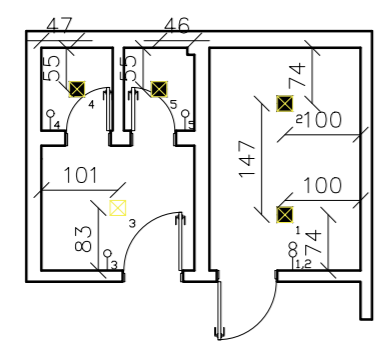


01 PLANTA LUMINOTÉCNICA  
Escala 1/100


Legenda	Tipo	Lâmpada	w
⊠	Paflon 20x20	LED	4,5
⊞	Paflon 20x20	LED	16
⊙	Interruptor Simples		
⊚	Interruptor Duplo		

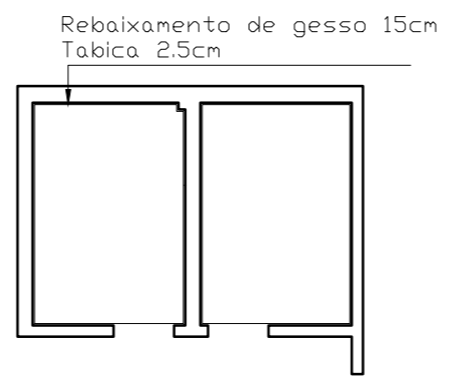


01 PLANTA DE GESSO  
Escala 1/100

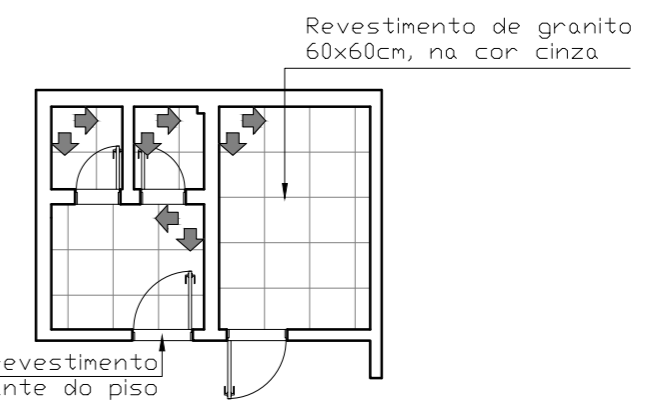


01 PAGINAÇÃO DE PISO  
Escala 1/100

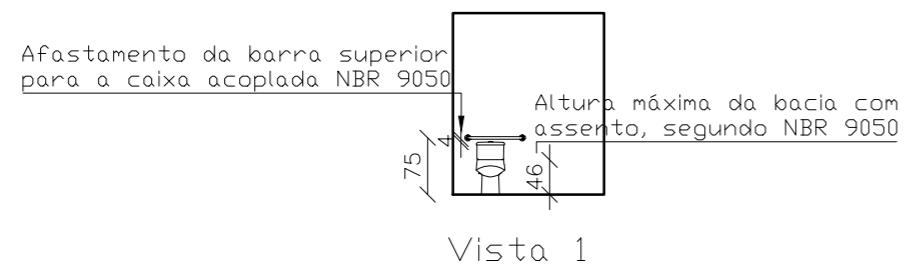

01 VISTAS  
Escala 1/100

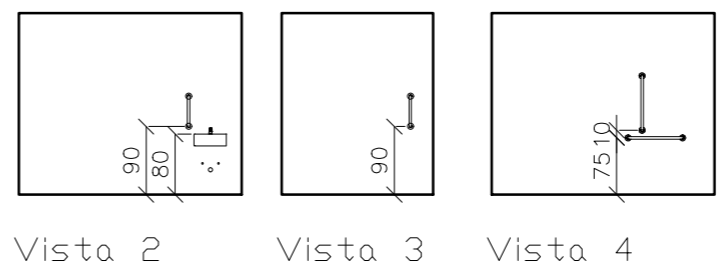


01/01	Projeto Executivo – Banheiro Coworking – 3º Pavimento – Canal da Música	Novembro/ 2023
-------	--	----------------

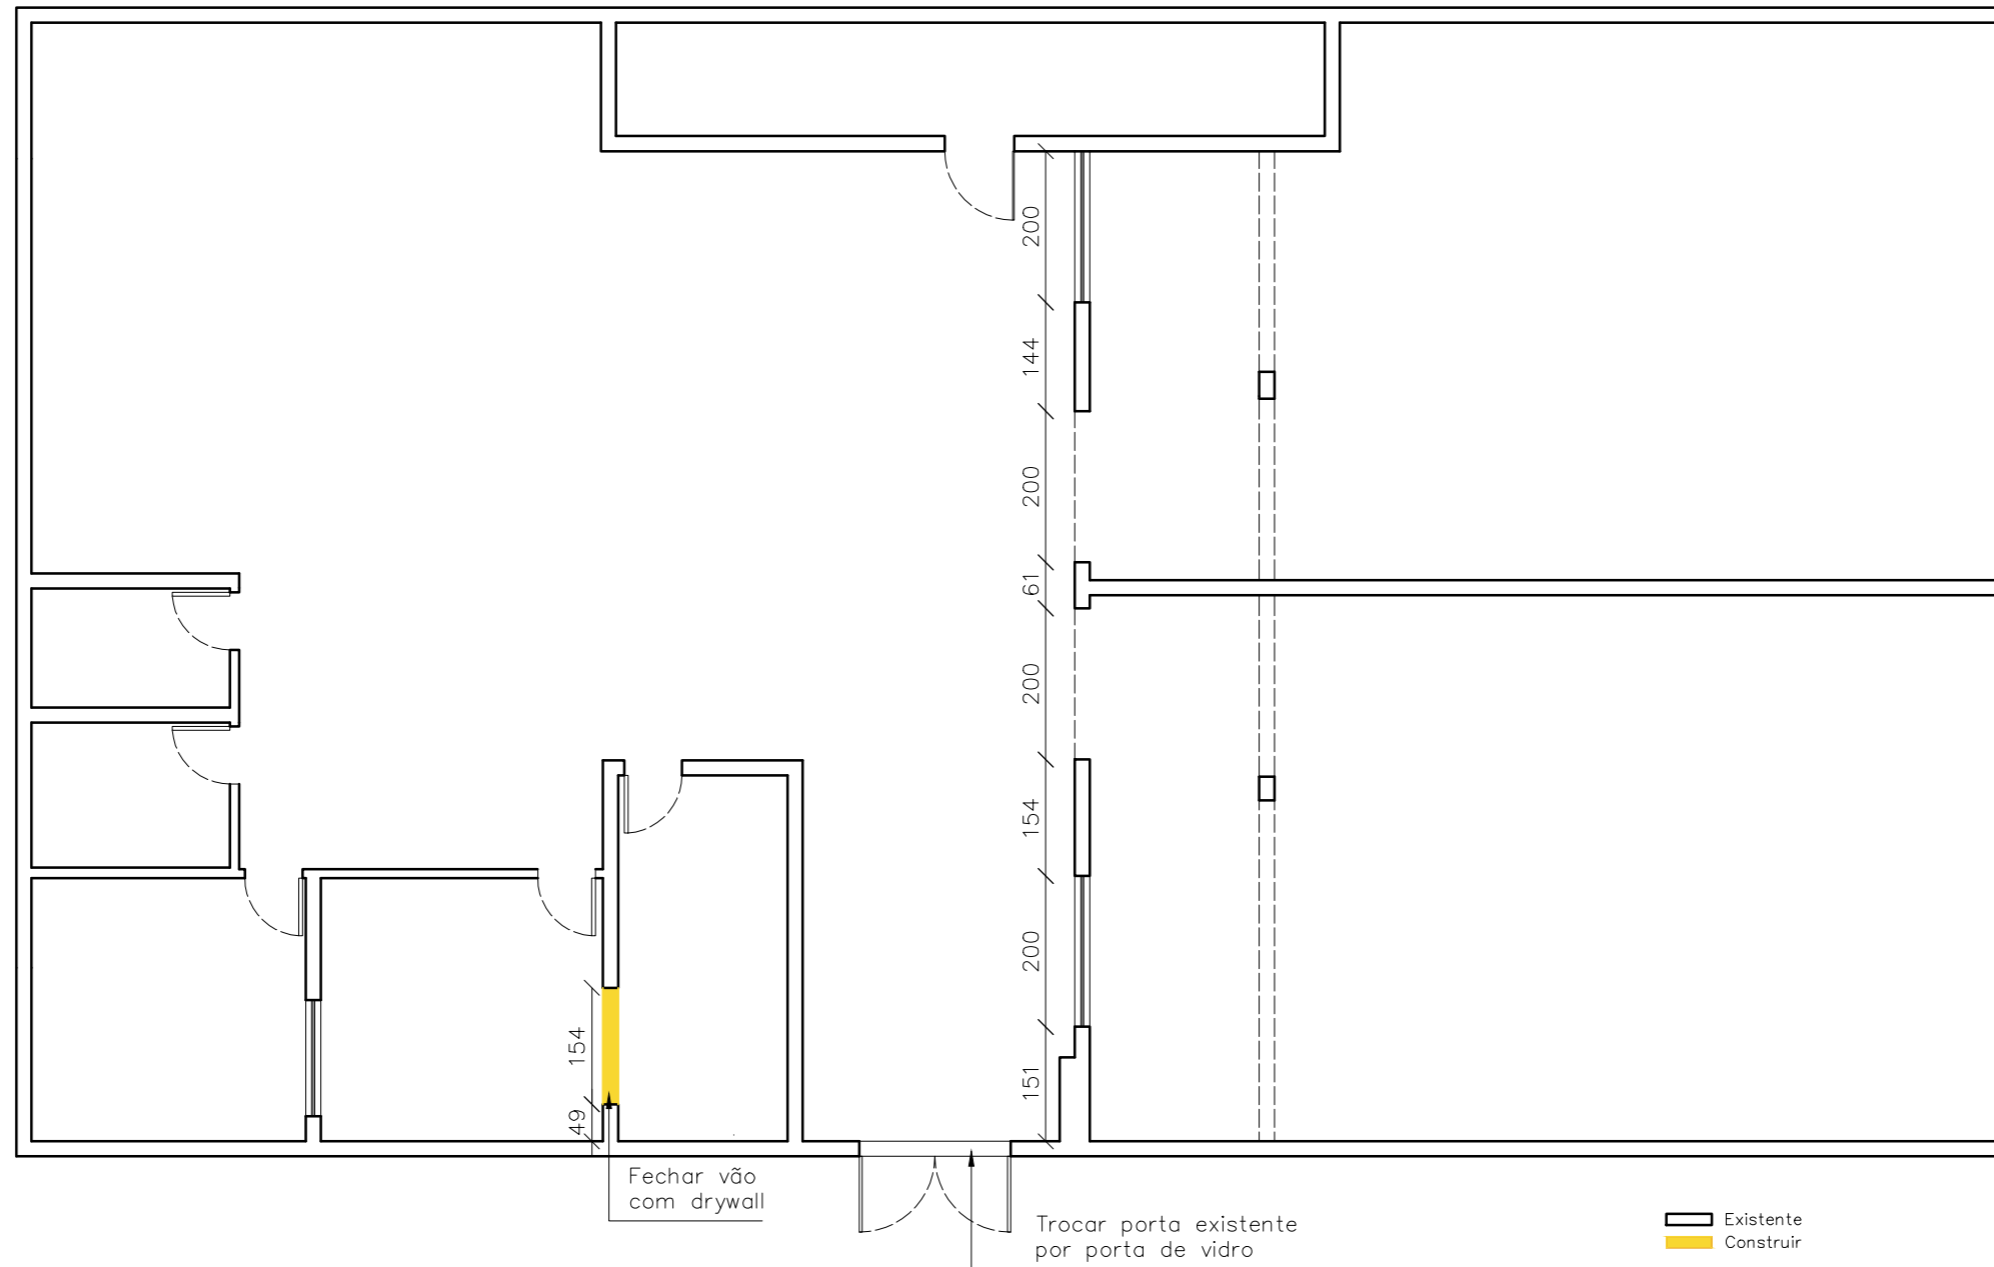

01 CONSTRUIR/DEMOLIR  
Escala 1/100

REV 1 - Manutenção das janelas (não serão mais removidas)  
REV 2 - Remoção da Sala de Tecnologia  
REV 3 - Correção da posição de pilar existente

01/04	Projetos Executivo Coworking - 3º Pavimento - Canal da Música	Março/ 2024
-------	--	-------------

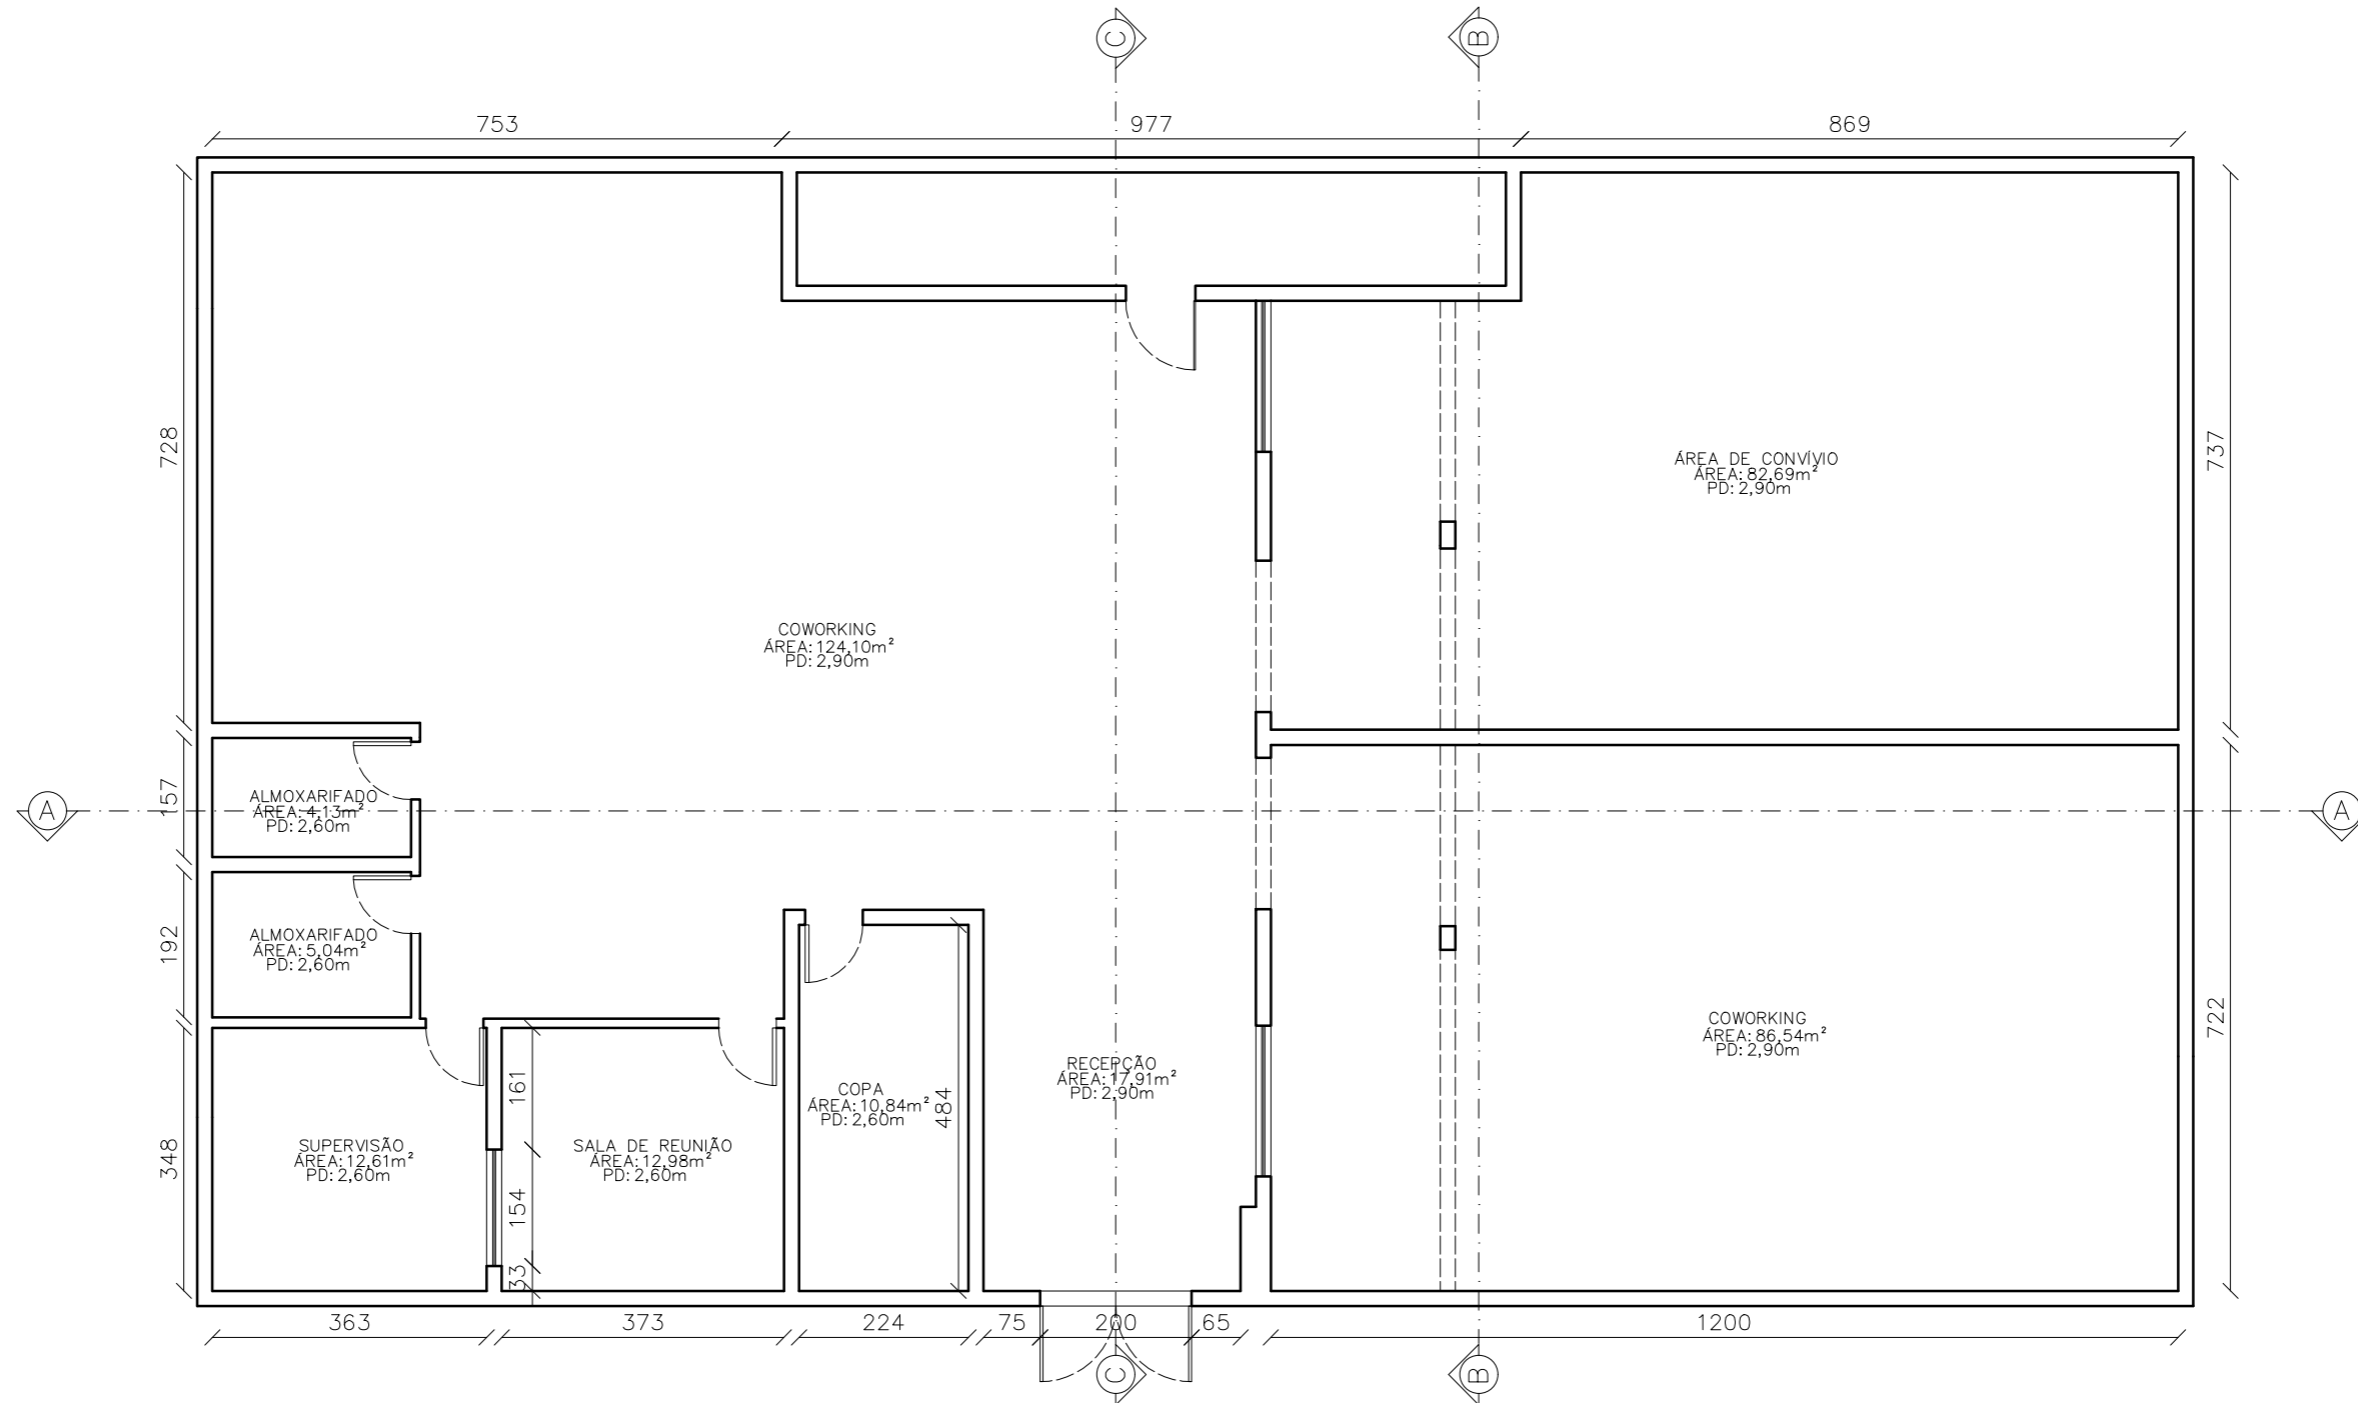

01 PLANTA BAIXA  
 Escala 1/100  
 Área: 368,06m<sup>2</sup>


REV 1 - Manutenção das janelas (não serão mais removidas)  
 REV 2 - Remoção da Sala de Tecnologia  
 REV 3 - Correção da posição de pilar existente

02/04

Projetos Executivo


Coworking - 3º Pavimento - Canal da Música

Março/ 2024

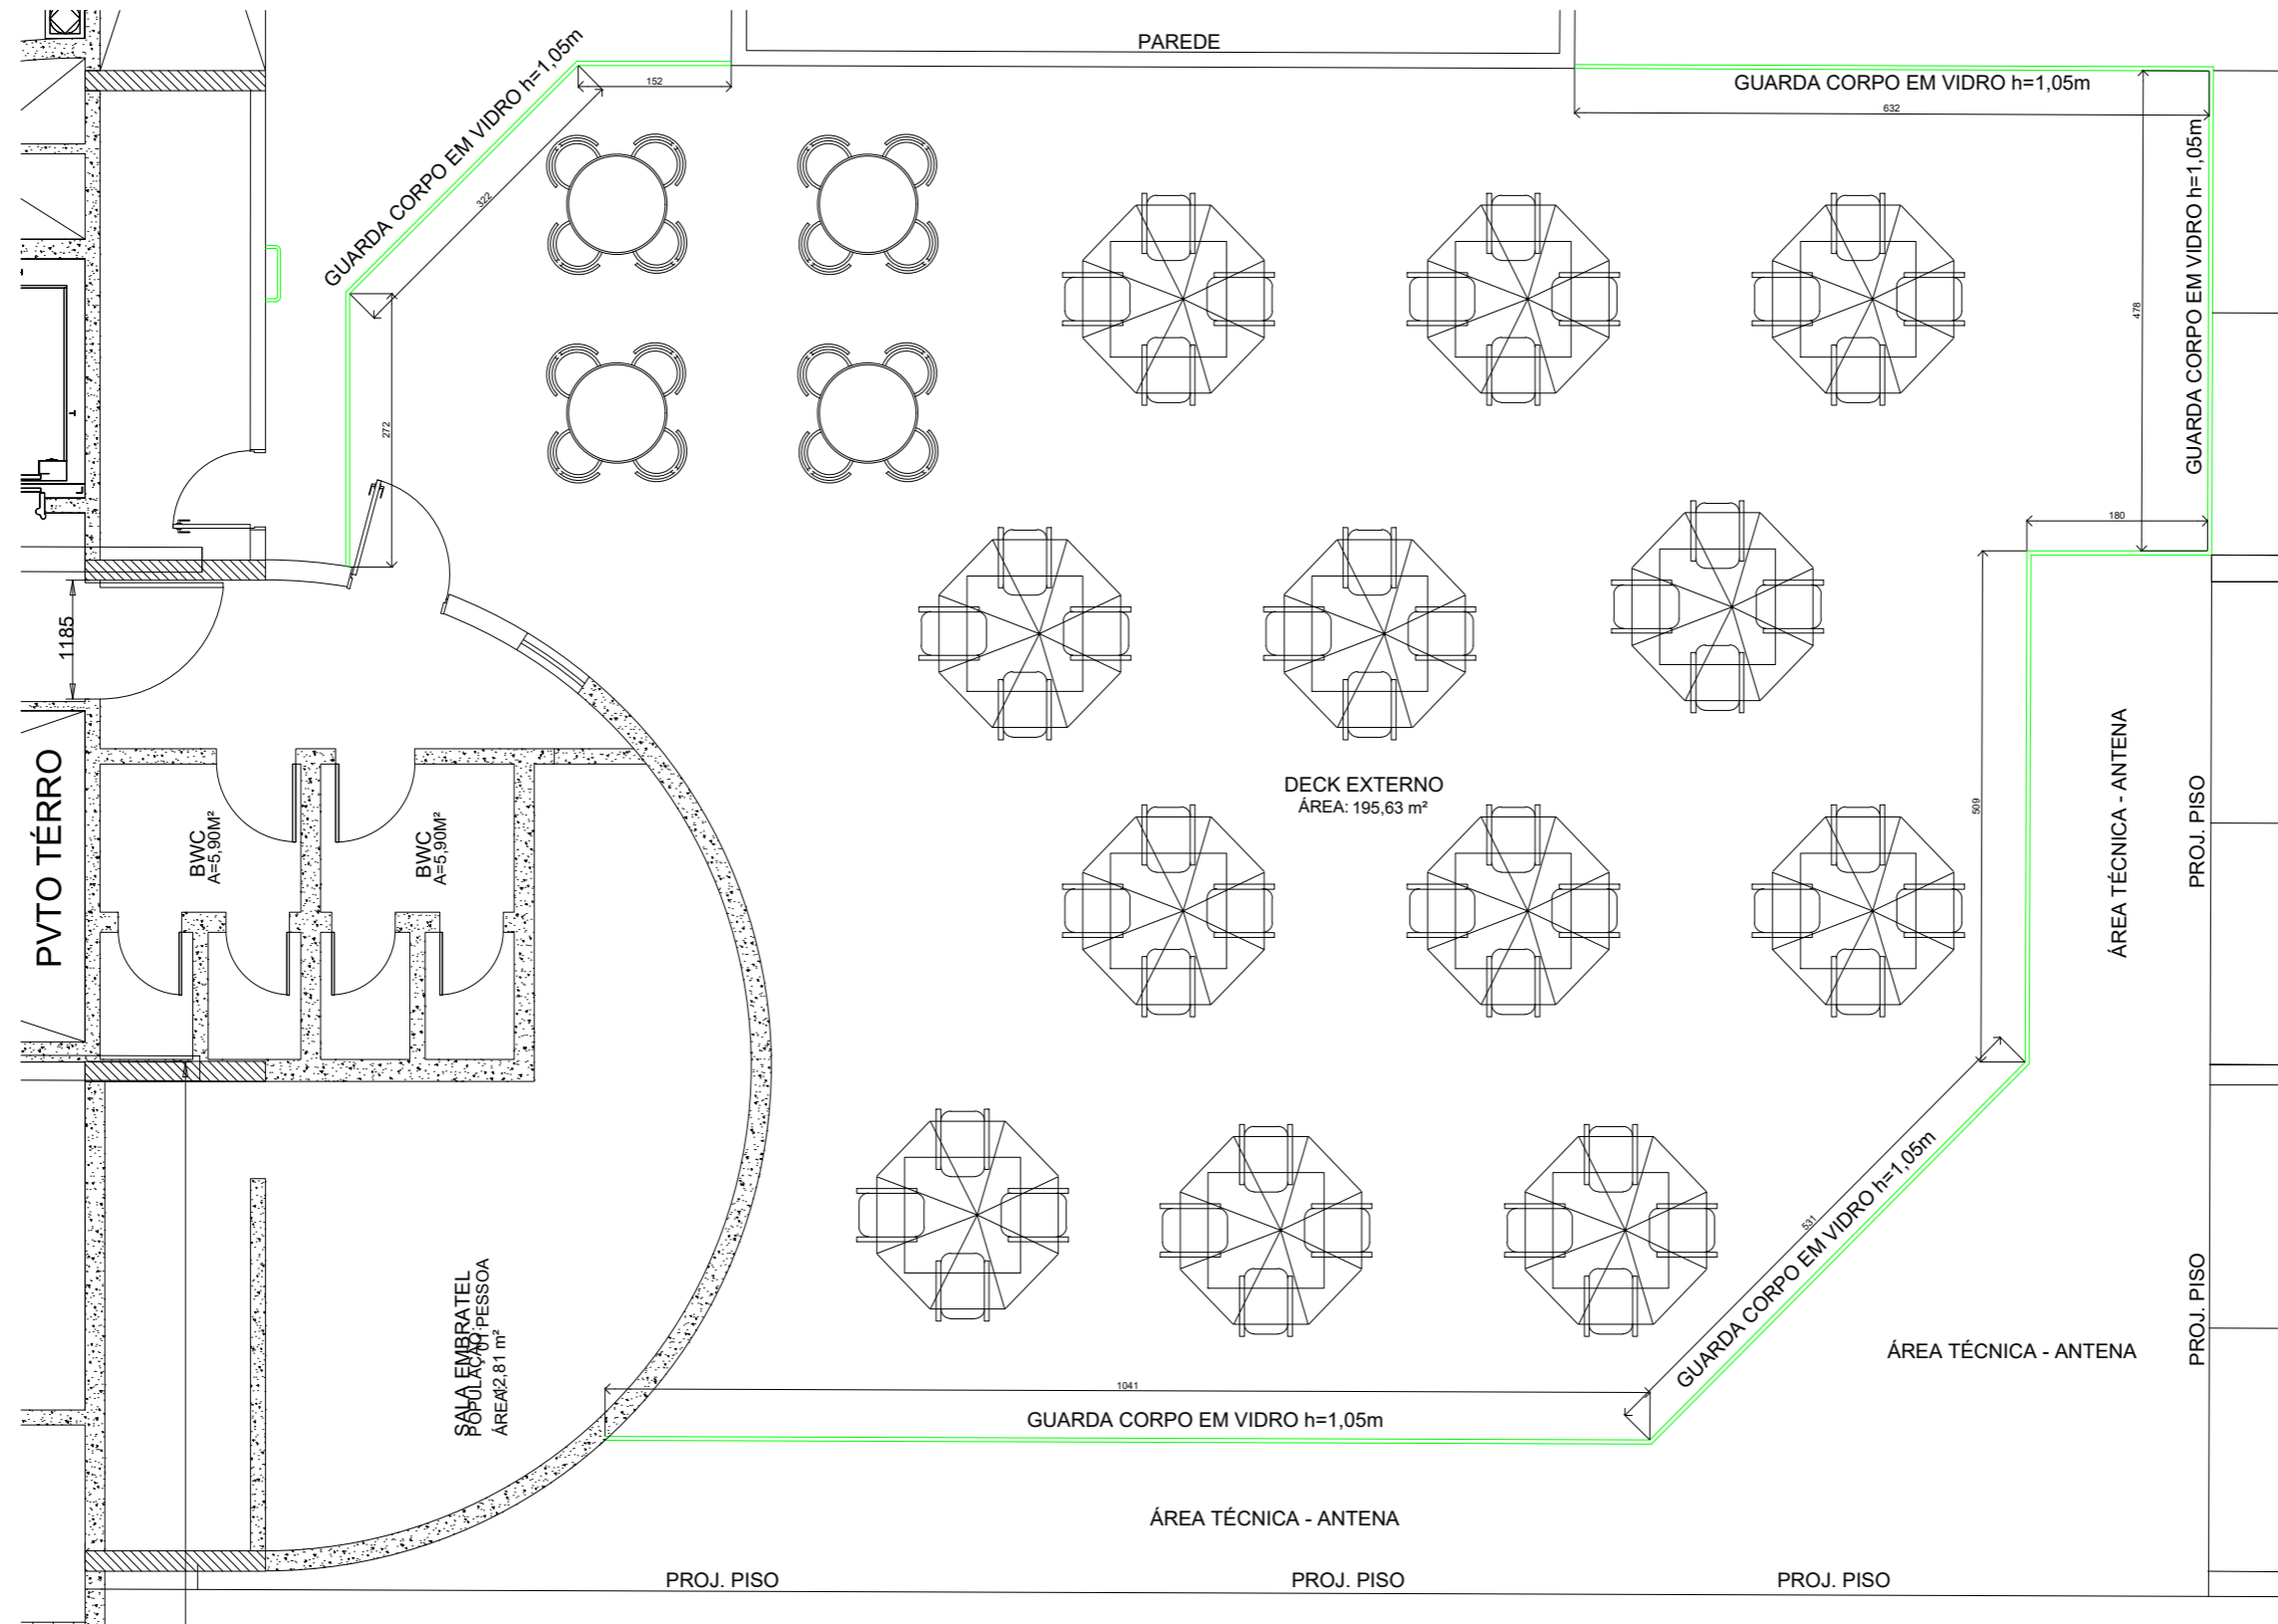

01 PLANTA BAIXA  
 Escala 1/100  
 Área: 195,63m<sup>2</sup>

01/01	Projeto Executivo – Deck Externo Coworking – 3º Pavimento – Canal da Música	Julho/ 2024
-------	--	-------------

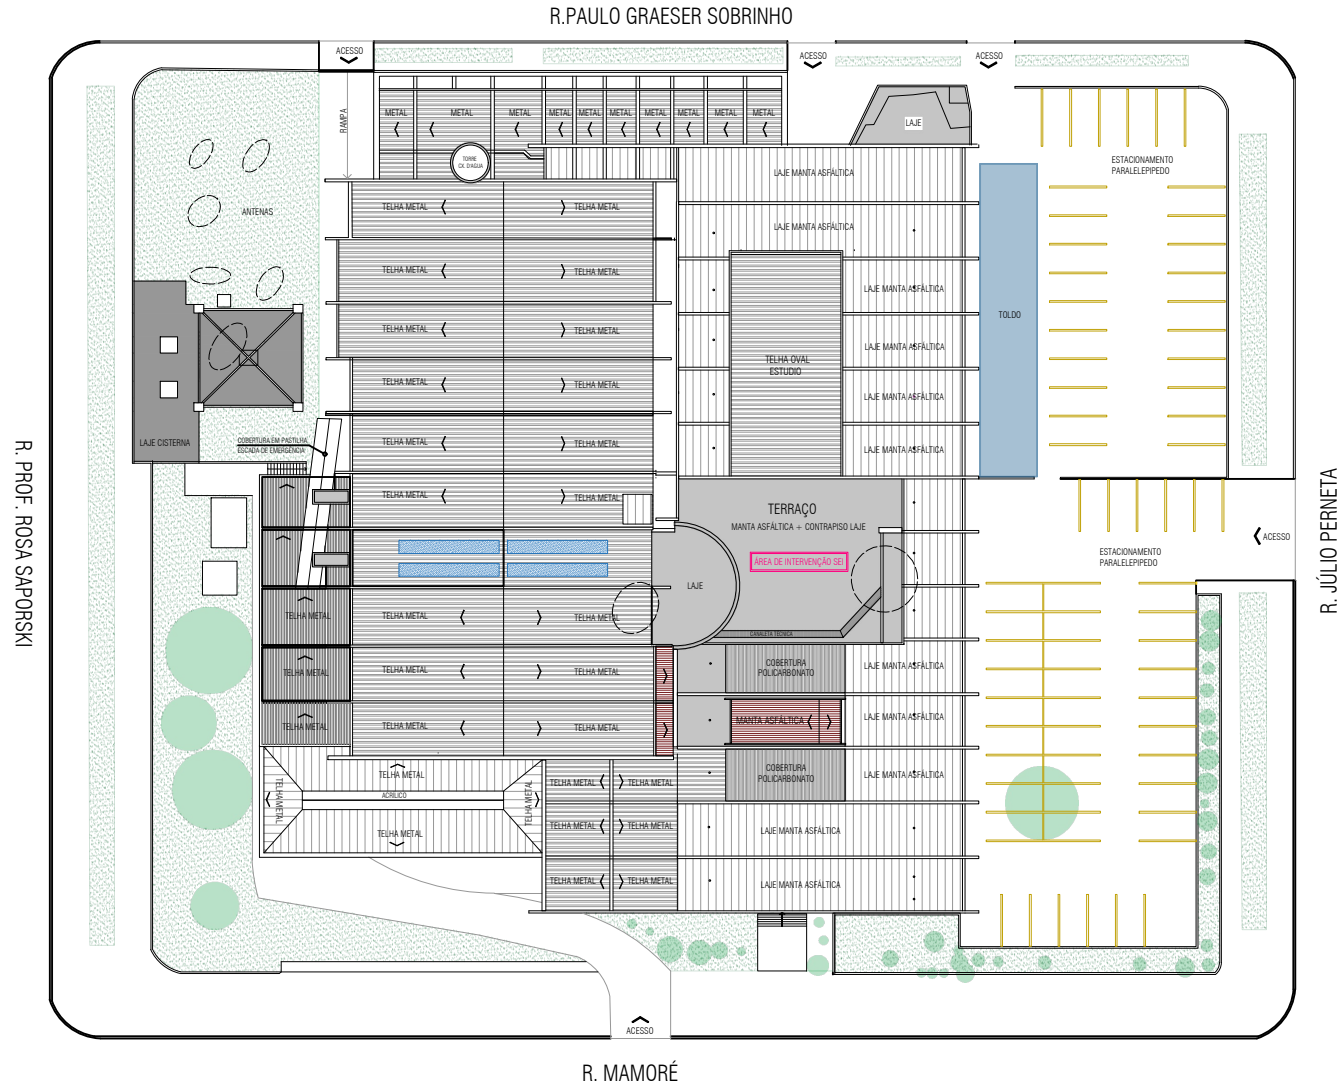

	<b>IMÓVEL</b> <b>CANAL DA MÚSICA</b>	<b>PROJETO</b> <b>IMPLANTAÇÃO / TELHADO</b>	<b>NOTA</b> CROQUI MERAMENTE ILUSTRATIVO. PARA DADOS ESPECÍFICOS COMO: MEDIDAS, INCLINAÇÃO DE TELHAS, MURO E LOCAÇÃO DO IMÓVEL SUGERE-SE A CONTRATAÇÃO DE PROJETO TOPOGRÁFICO.	<b>PRANCHA</b> <b>ÚNICA</b>
	<b>ENDEREÇO</b> R. JÚLIO PERNETA, 695   MERCÊS CURITIBA - PR	<b>REFERÊNCIA</b> <b>DESENHO TELHADO</b>		
	<b>DESENHO</b> ARQ. ANA GERONASSO    CAU: A123335-1	<b>ESCALA</b> SEM ESCALA <b>DATA</b> OUTUBRO   2024		

